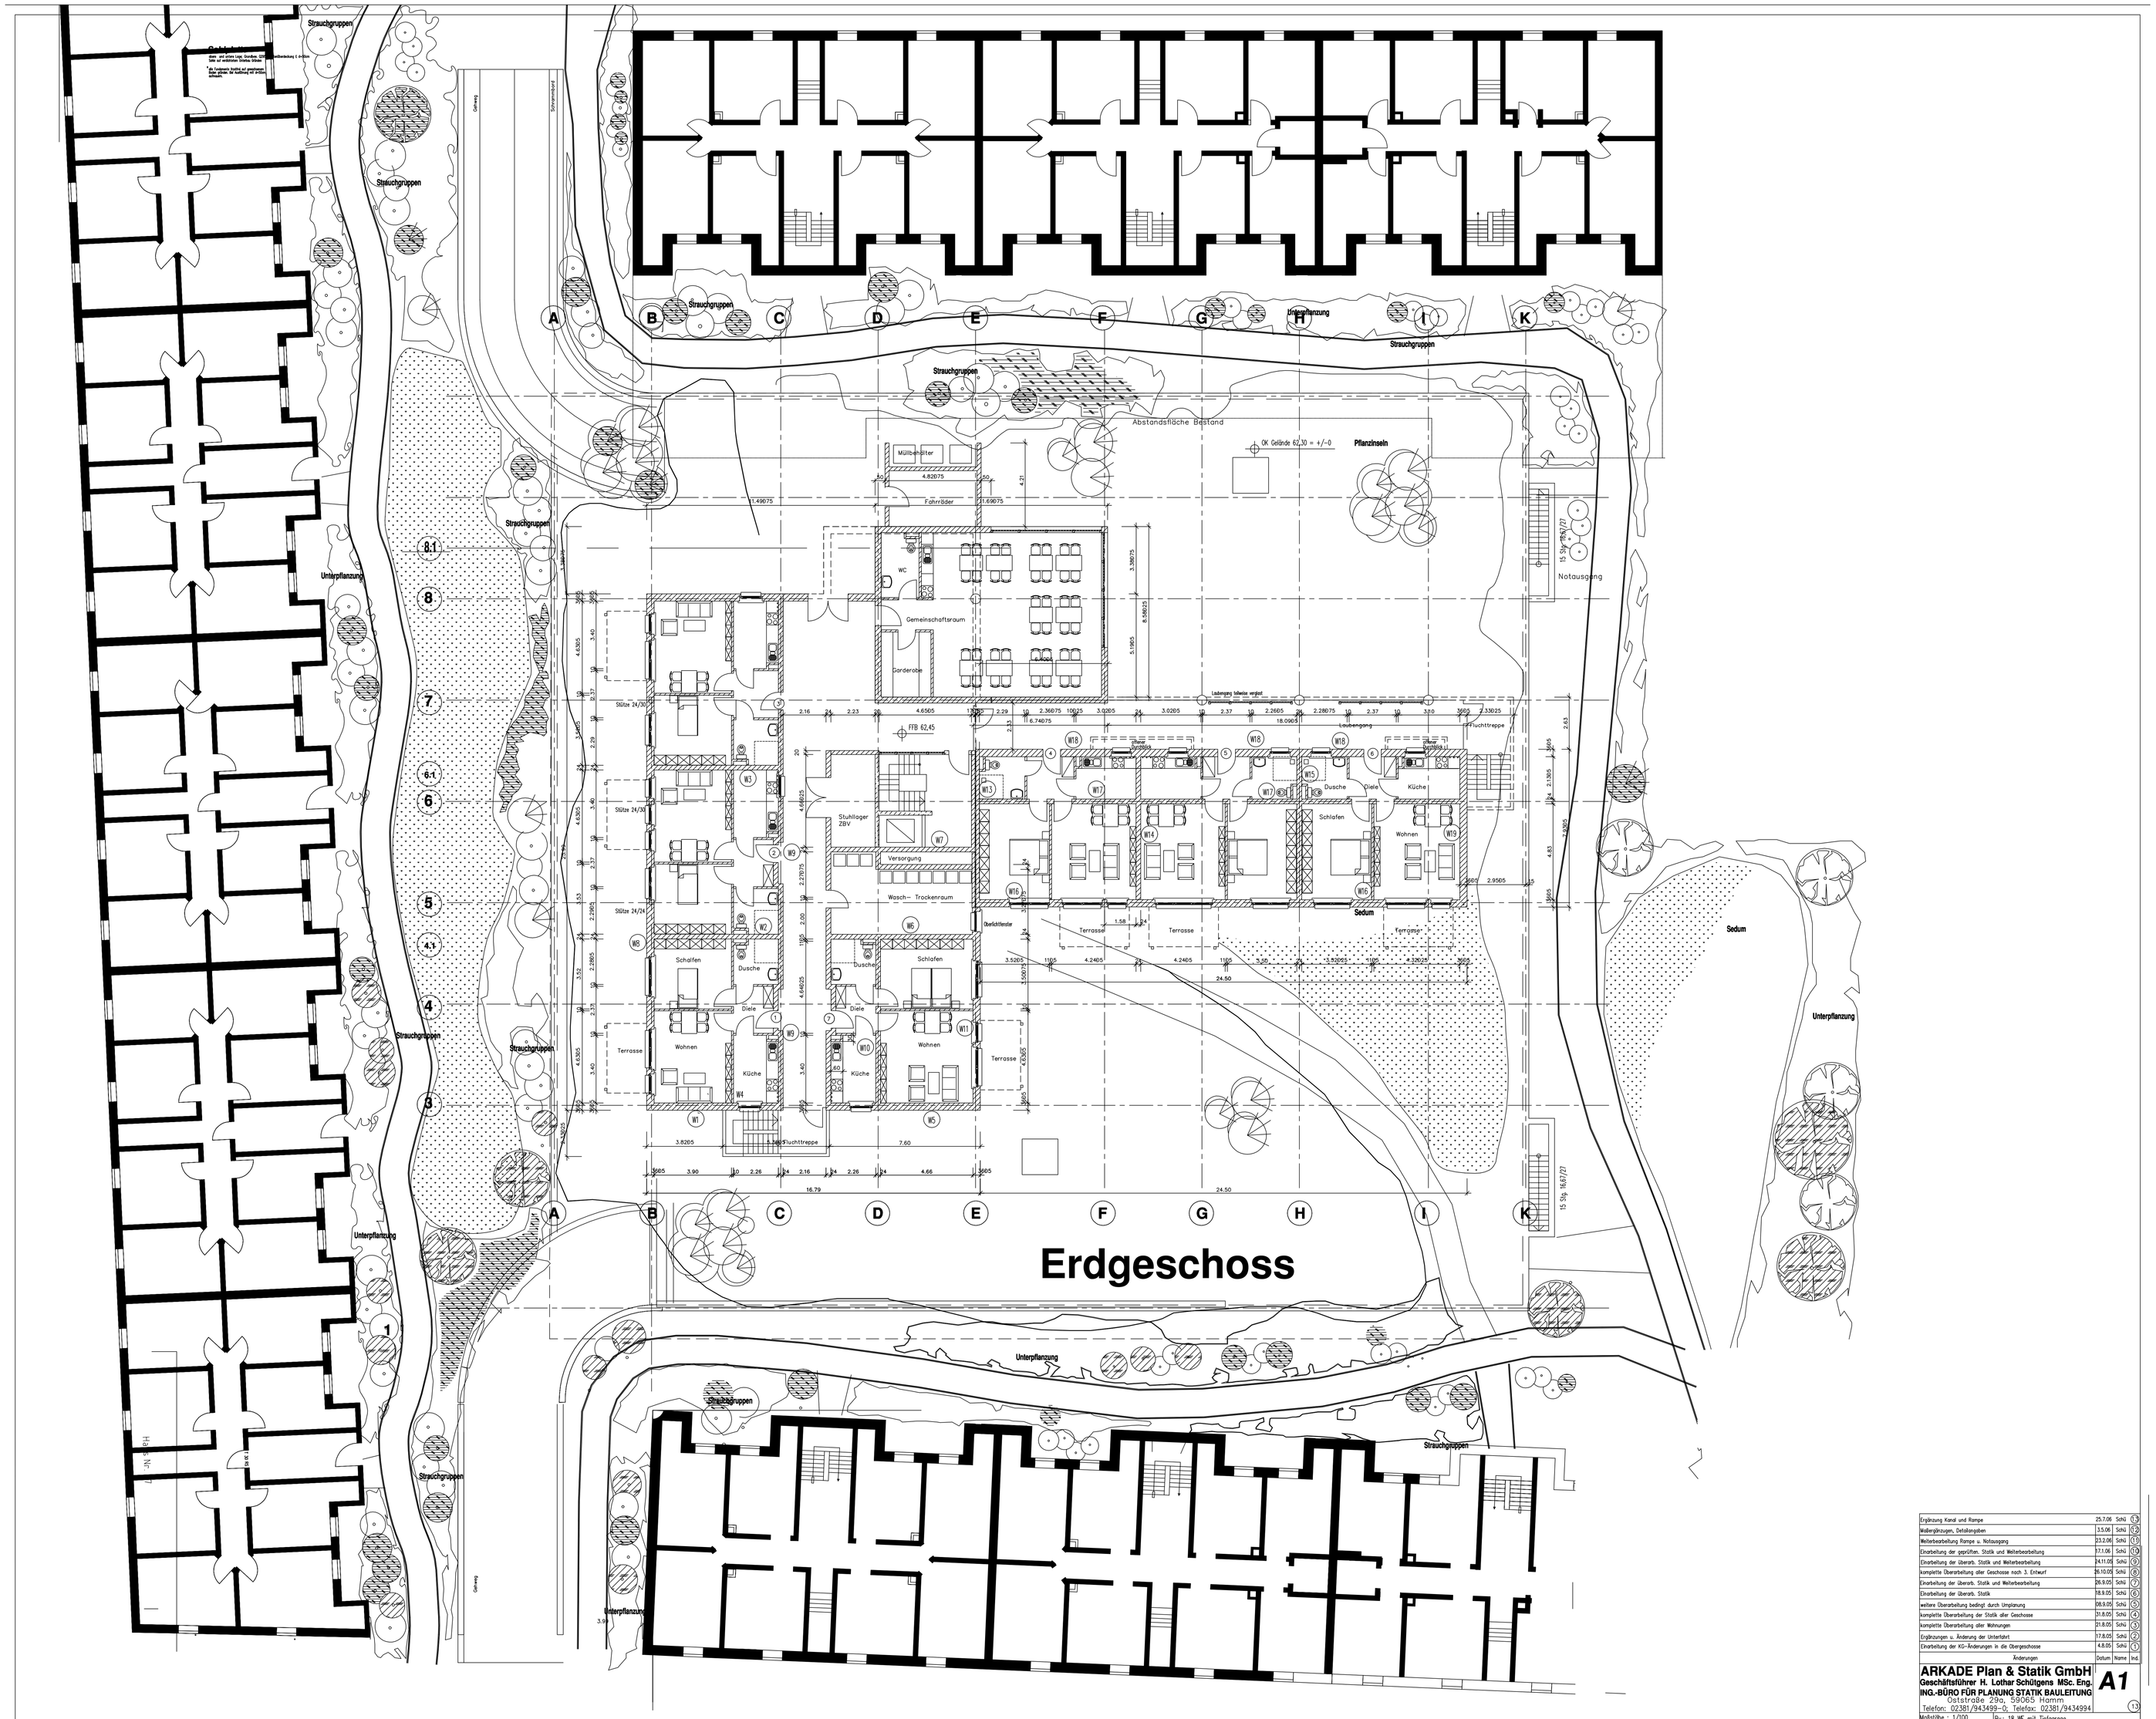

Ergänzung Kind und Rampe	25.7.06	Schü	19
Wellenjalousien, Detailangaben	13.6.06	Schü	18
Weiterbearbeitung Rampe u. Notausgang	23.2.06	Schü	17
Einarbeitung der gepr.Statik und Weiterbearbeitung	17.1.06	Schü	16
Einarbeitung der überarb. Statik und Weiterbearbeitung	24.11.05	Schü	15
komplette Überarbeitung aller Geschosse nach 3. Entwurf	26.10.05	Schü	14
Einarbeitung der überarb. Statik und Weiterbearbeitung	26.9.05	Schü	13
Einarbeitung der überarb. Statik	18.9.05	Schü	12
weitere Überarbeitung bedingt durch Umplanung	08.9.05	Schü	11
komplette Überarbeitung der Statik aller Geschosse	01.8.05	Schü	10
komplette Überarbeitung aller Wohnungen	01.8.05	Schü	9
Ergänzungen u. Änderung der Unterlatt	17.8.05	Schü	8
Einarbeitung der KG-Änderungen in die Obergeschosse	4.8.05	Schü	7
Änderungen	Datum	Name	Ind.

ARKADE Plan & Statik GmbH
Geschäftsführer H. Lothar Schütgens MSc. Eng.
ING.-BÜRO FÜR PLANUNG STATIK BAULEITUNG
Oststraße 29a, 59065 Hamm
Telefon: 02381/943499-0; Telefax: 02381/943499 4

A1

13

Maßstäbe : 1/700 | Bv.: 18 WE mit Tiefgarage
59065 Hamm, Goethestraße / Pilgstingstraße

Datum	Namen	
gez. 14.3.05	Schü	Bh.: HGB GmbH
gepr.		Widumstraße 33, 59065 Hamm

0405

Urheberschutzvermerk siehe DIN 34

Erdgeschoss
Schalplan / Werkplan