


\* Polster 50/50/11,5  
Steinksgk. 20/III



Änderungen		Datum	Name	Ind.
<b>ARKADE Plan &amp; Statik GmbH</b> <b>ING.-BÜRO FÜR PLANUNG STATIK BAULEITUNG</b> 45731 Waltrup, Mittelkamp 38 Telefon: 02309/784784 Fax: 02309/784785				
Maßstäbe : 1/125		Bv.: Umbau u. Sanierung von MF Häusern Vorsterhauserweg / Bodelschwinghstr. Hamm		
Datum		Namen		
gez. 29.4.05		Schü		
gepr.		Bh.: Hammer gemeinnützige Baugesellschaft mbH Widumstraße 33, 59065 Hamm		
<b>1344</b>		<b>1. Obergeschoss</b>		
Urheberschutzvermerk siehe DIN 34		<b>Positionsplan</b>		

Zeichnungs-Nr.  
**A - 01**

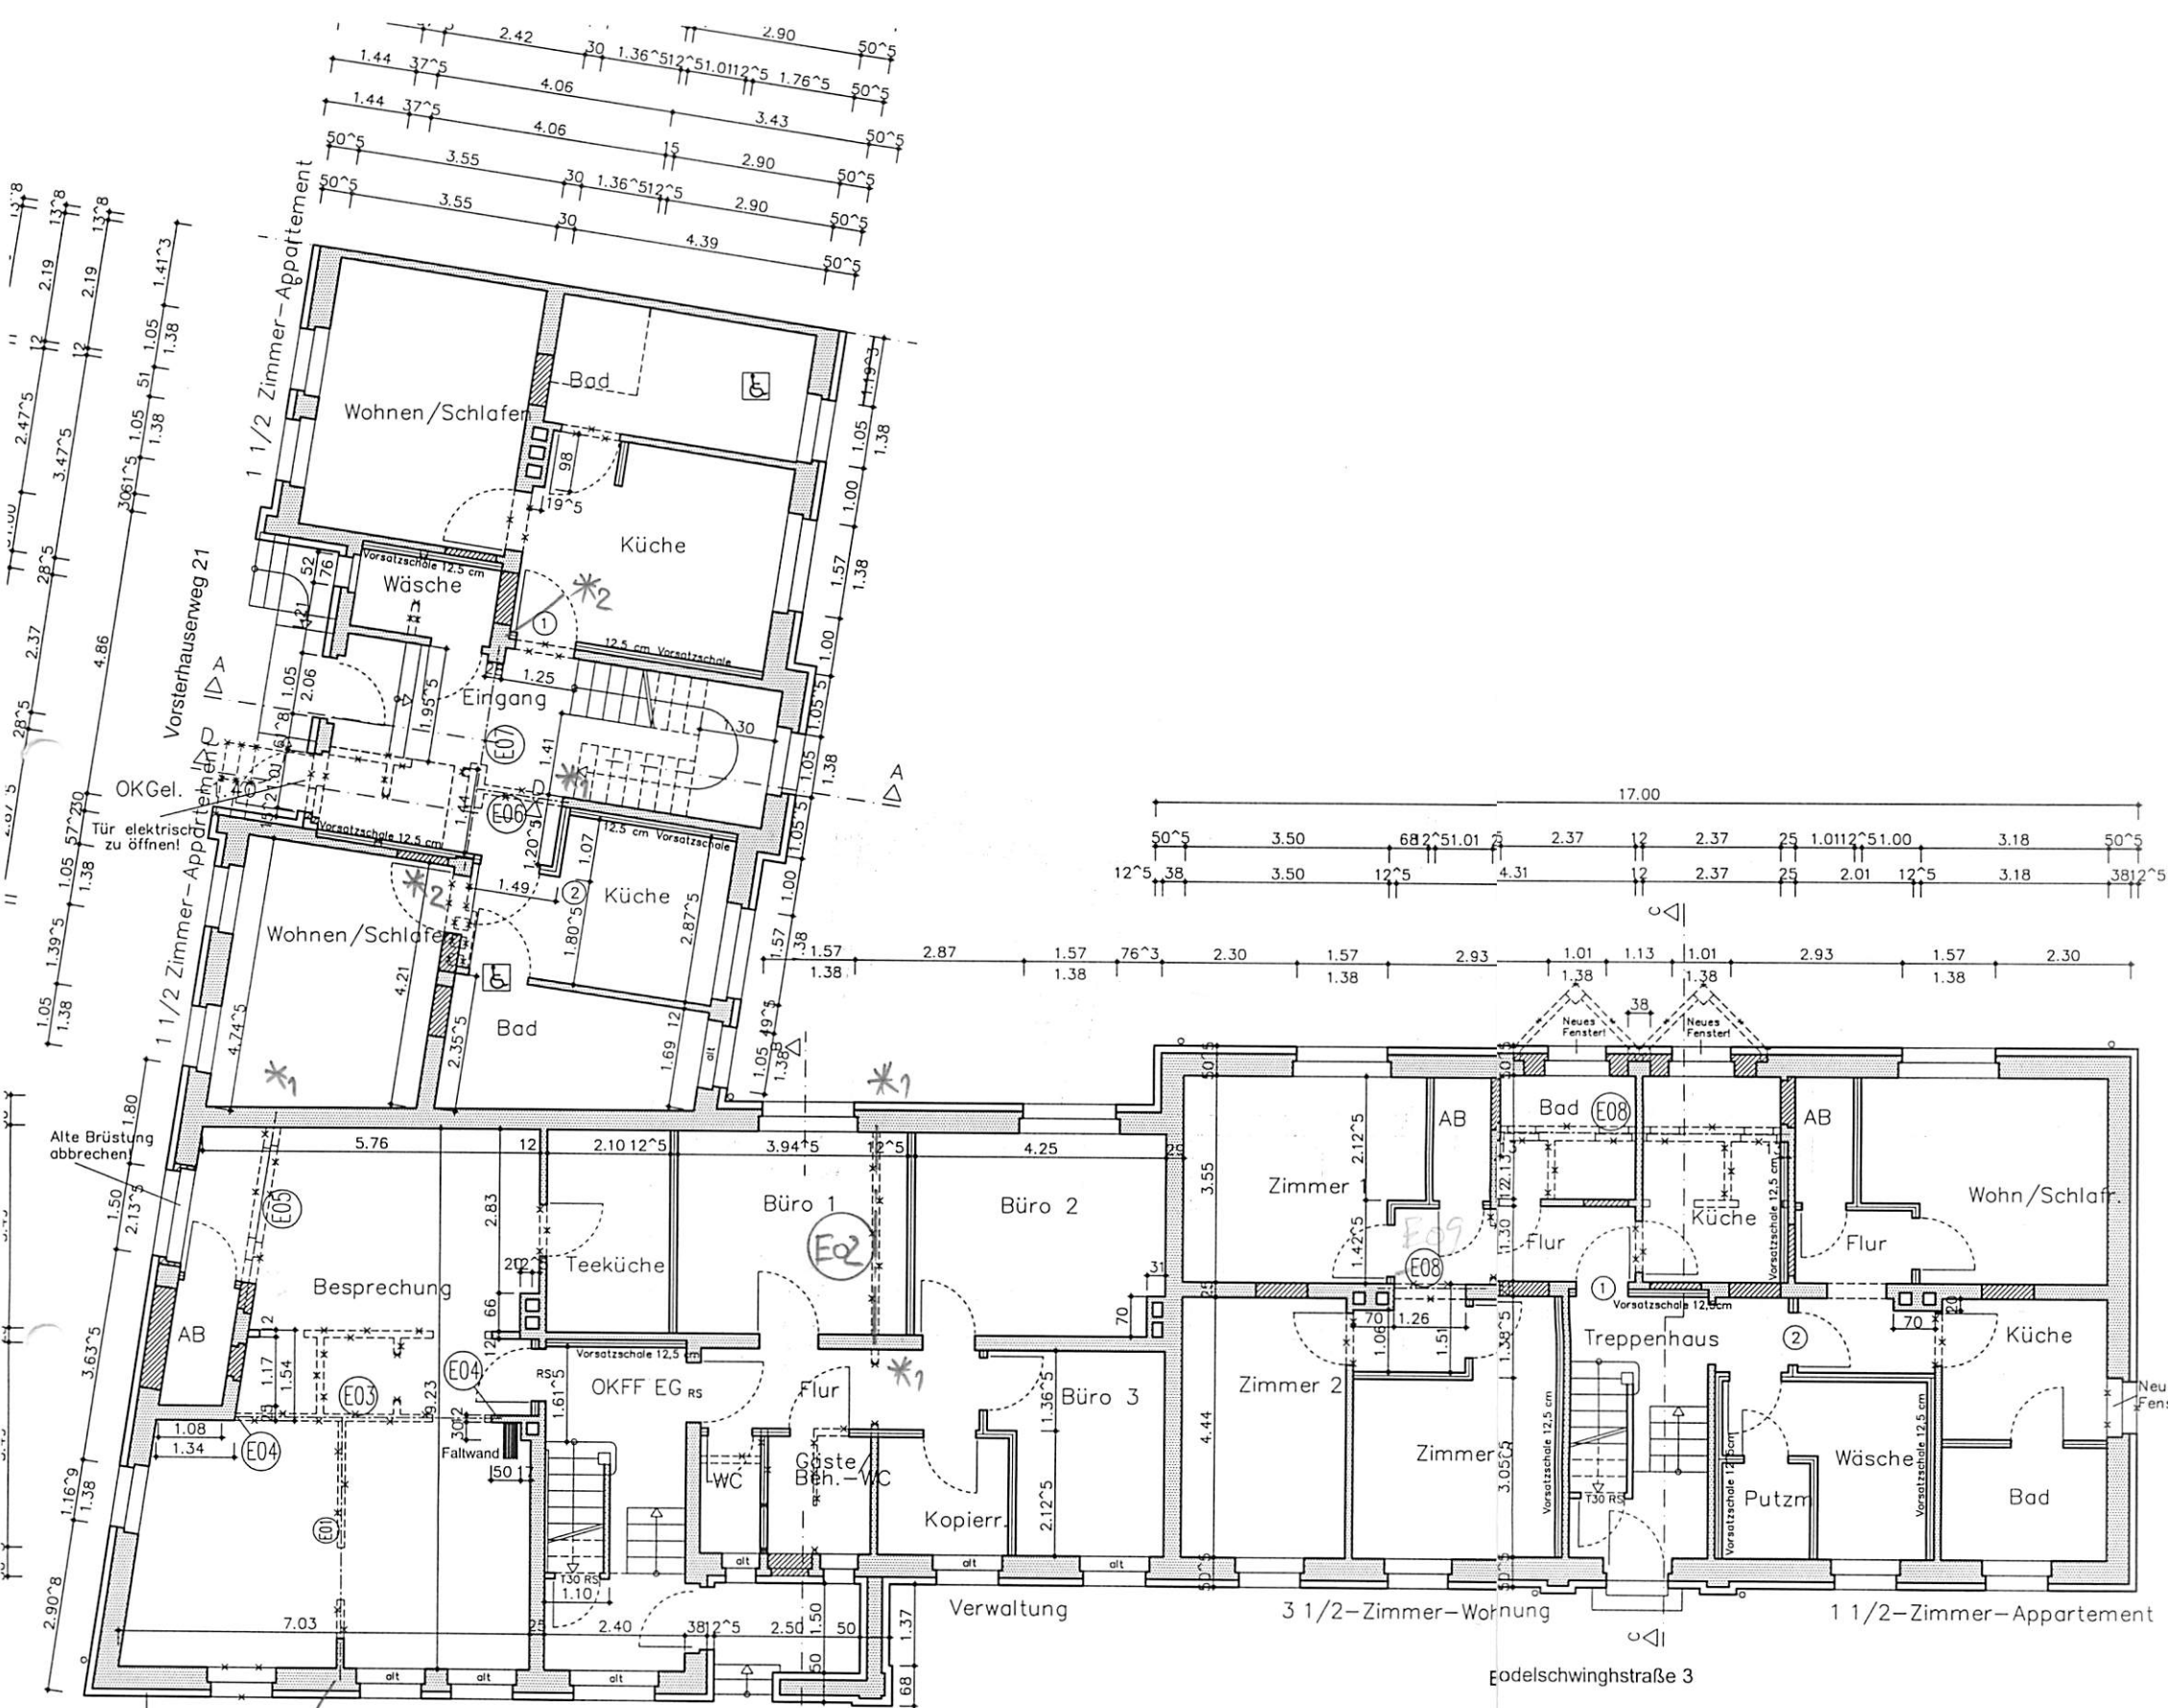

# ERDGESCHOSS

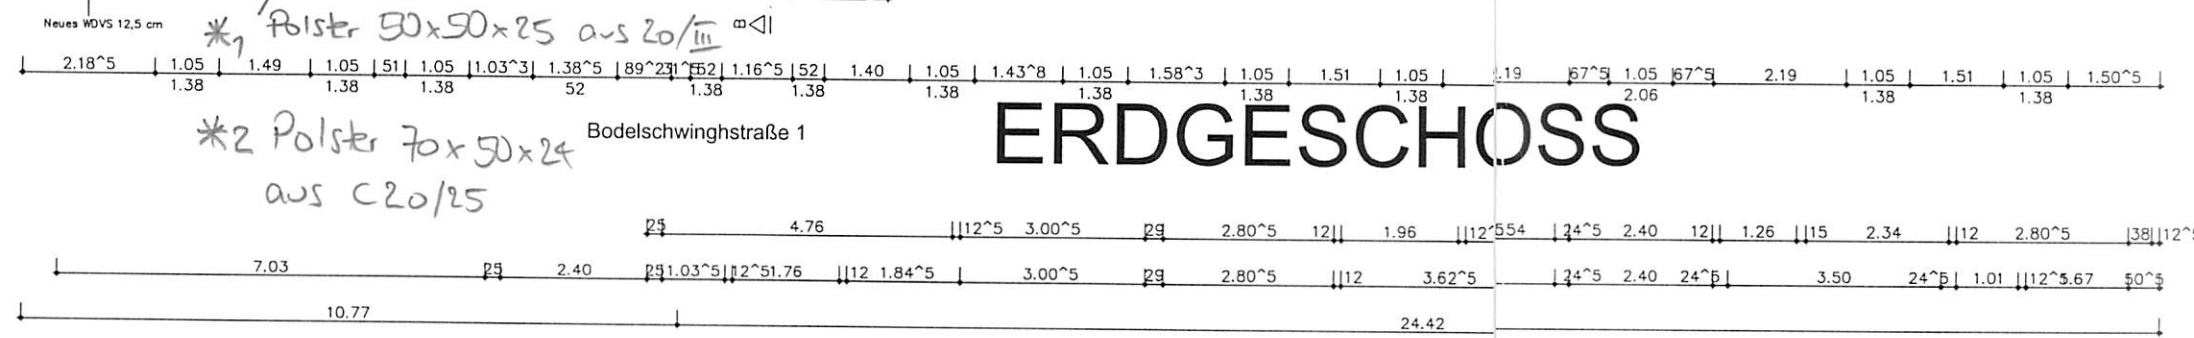

10				
9				
8				
7				
6				
5				
4				
3				
2				
1				
Änderungen		Datum	Name	Ind.

**ARKADE Plan & Statik GmbH**  
**ING.-BÜRO FÜR PLANUNG STATIK BAULEITUNG**  
 45731 Waltrop, Mittelkamp 38  
 Telefon: 02309/784784 Fax: 02309/784785

Zeichnungs-Nr. **A - 01**

Maßstäbe : 1/125  
 Datum: 29.4.05  
 Name: Schü

Bv.: Umbau u. Sanierung von MF Häusern  
 Vorsterhäuserweg / Bodelschwingstr. Hamm  
 Bh.: Hammer gemeinnützige Baugesellschaft mbH  
 Widumstraße 33, 59065 Hamm

**1344**  
 Urheberschutzvermerk siehe DIN 34

**Erdgeschoss  
 Positionsplan**