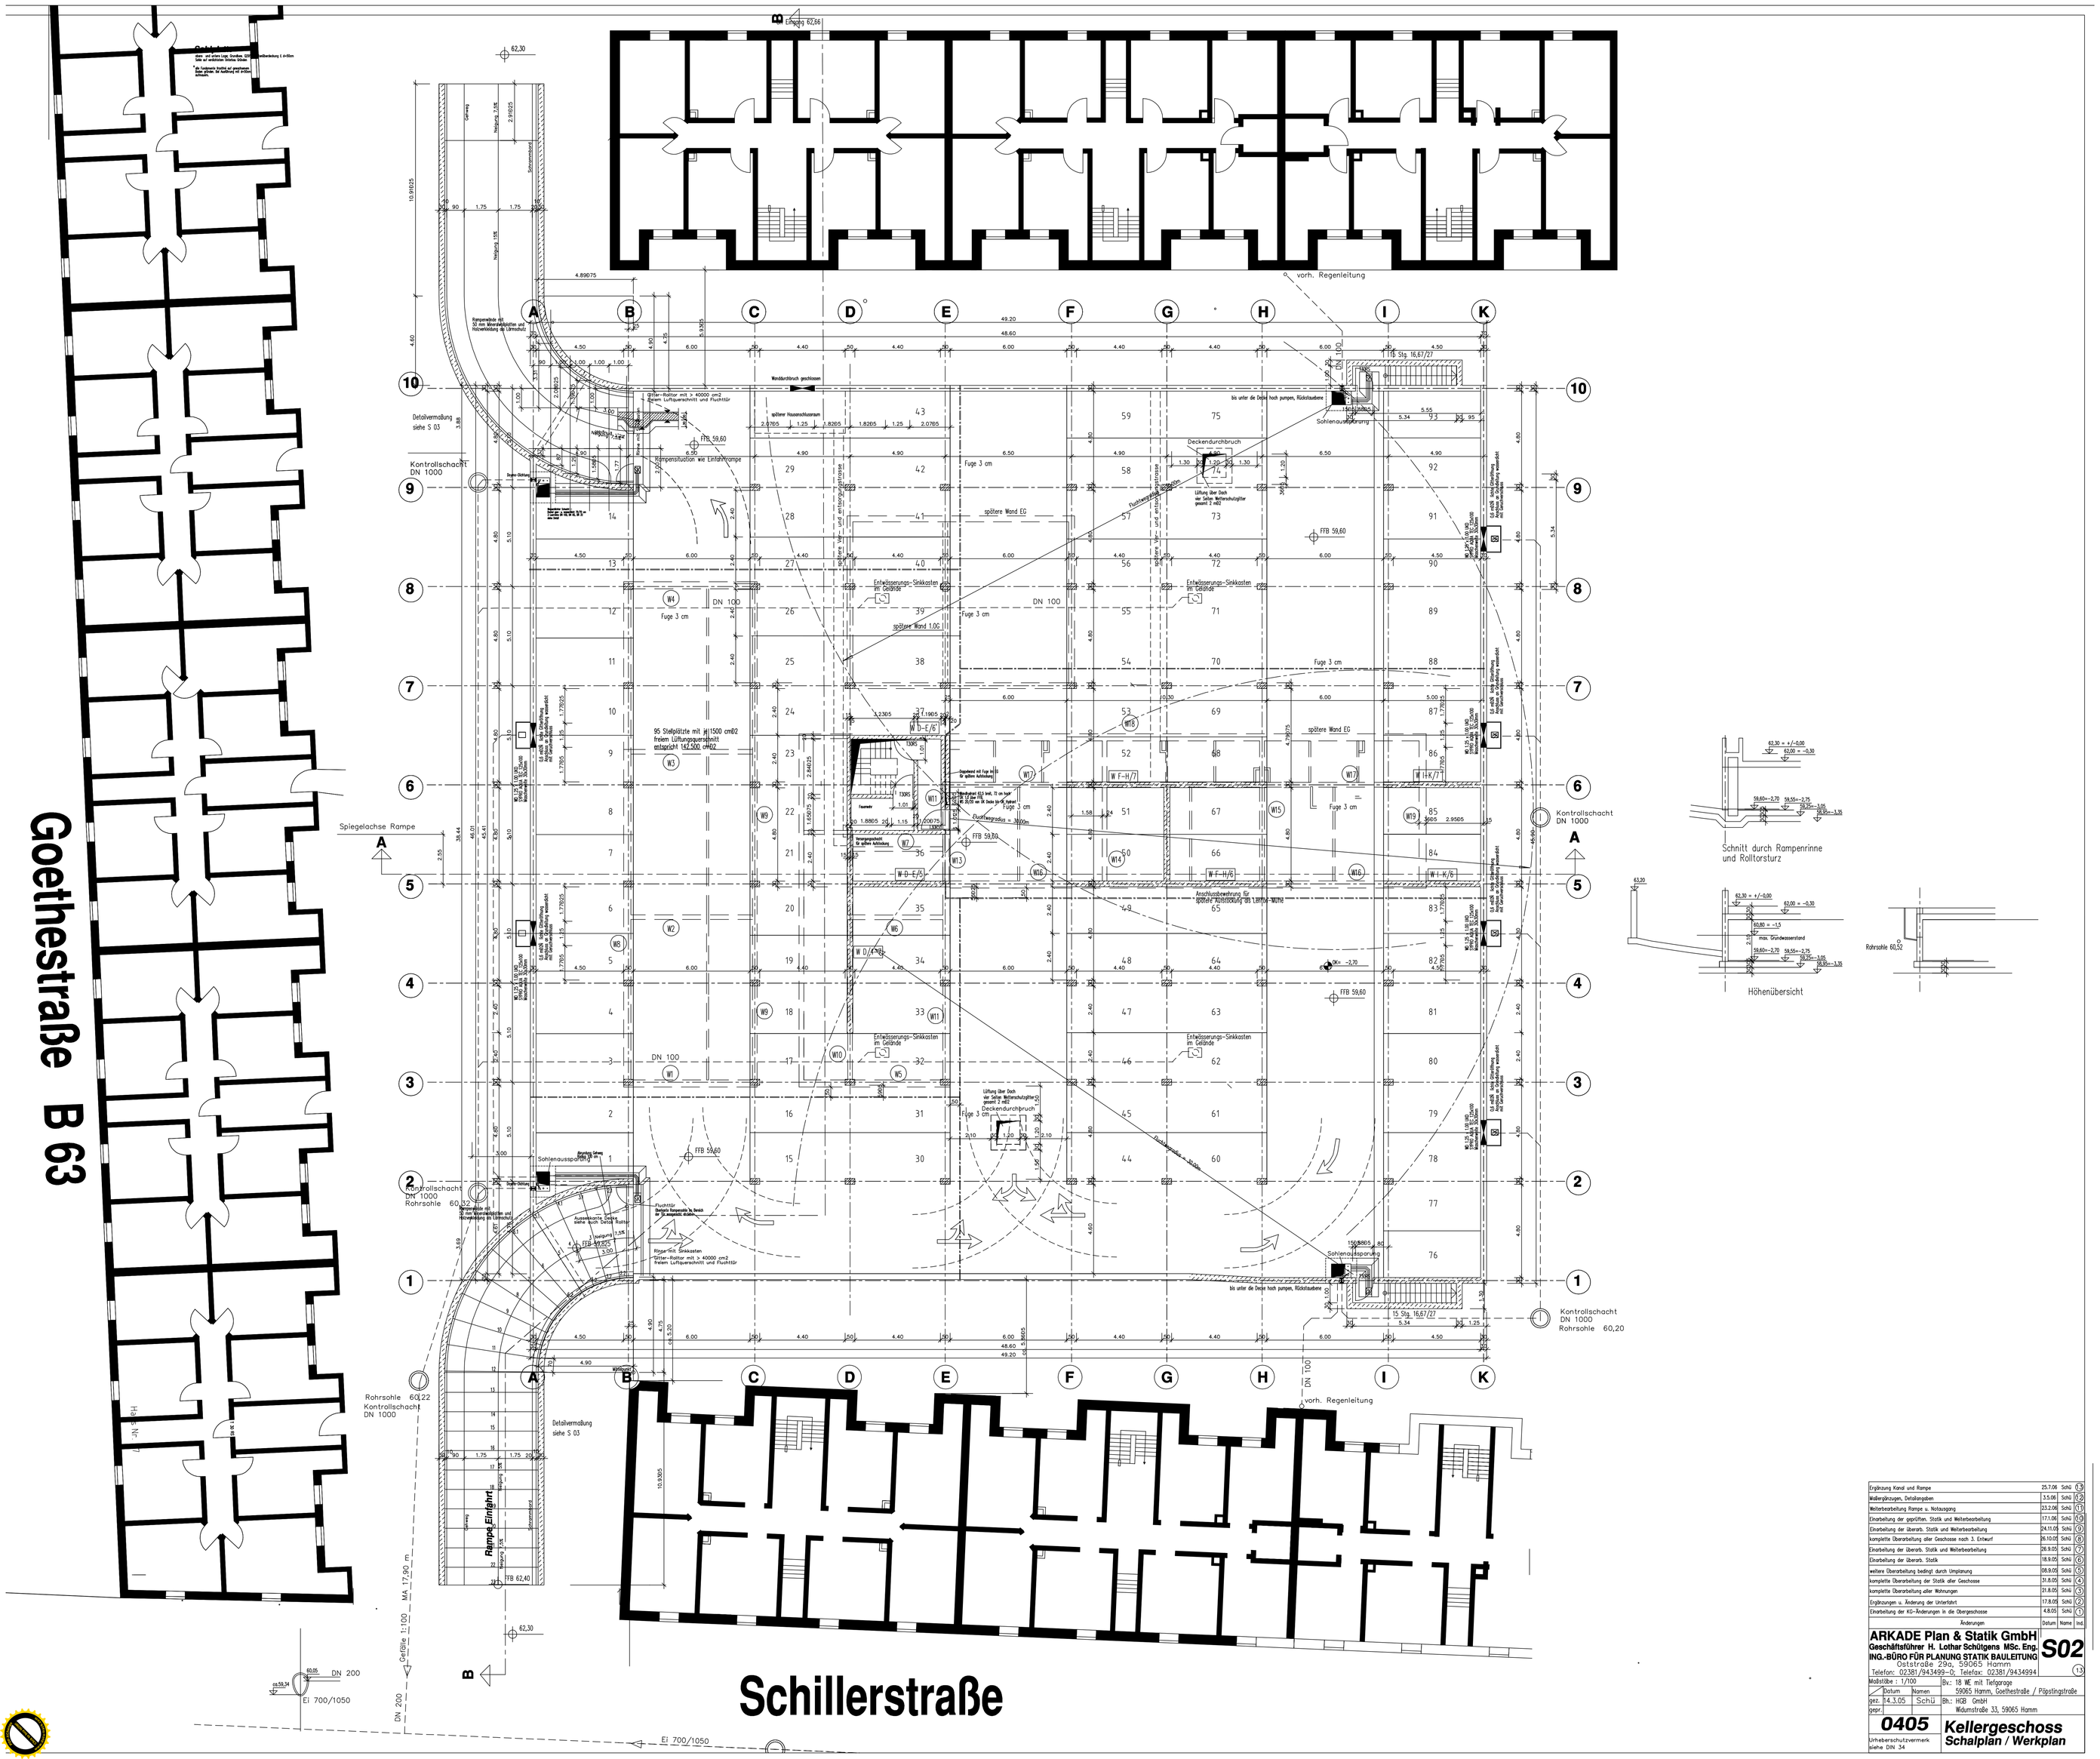

Ergänzung Kanal und Rampe	25.7.06	Schü	13
Maßergänzungen, Detailangaben	3.5.06	Schü	12
Weiterbearbeitung Rampe u. Notausgang	23.2.06	Schü	11
Einarbeitung der geprüften, Statik und Weiterbearbeitung	17.1.06	Schü	10
Einarbeitung der überarb. Statik und Weiterbearbeitung	24.11.05	Schü	9
komplette Überarbeitung aller Geschosse nach 3. Entwurf	16.10.05	Schü	8
Einarbeitung der überarb. Statik und Weiterbearbeitung	26.9.05	Schü	7
Einarbeitung der überarb. Statik	18.9.05	Schü	6
weitere Überarbeitung bedingt durch Umplanung	08.9.05	Schü	5
komplette Überarbeitung der Statik aller Geschosse	31.8.05	Schü	4
komplette Überarbeitung aller Wohnungen	21.8.05	Schü	3
Ergänzungen u. Änderung der Unterfahrt	17.8.05	Schü	2
Einarbeitung der KG-Änderungen in die Obergeschosse	4.8.05	Schü	1
Änderungen	Datum	Name	Ind.

ARKADE Plan & Statik GmbH
Geschäftsführer H. Lothar Schütgens MSc. Eng.
ING.-BÜRO FÜR PLANUNG STATIK BAULEITUNG
Oststraße 29a, 59065 Hamm
Telefon: 02381/943499-0; Telefax: 02381/9434994

S02

13

Maßstäbe : 1/100 | Bv.: 18 WE mit Tiefgarage
Datum | Namen | 59065 Hamm, Goethestraße / Pilgrimstraße
gez. 14.3.05 | Schü | Bh.: HGB GmbH
gepr.: | Widumstraße 33, 59065 Hamm

0405

Kellergeschoss
Schalplan / Werkplan

Urheberschutzvermerk
siehe DIN 34